

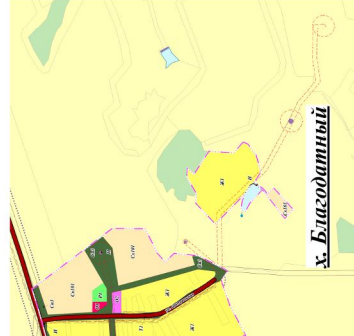
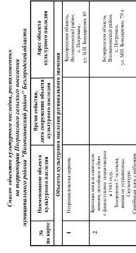


АБ 1:10 000

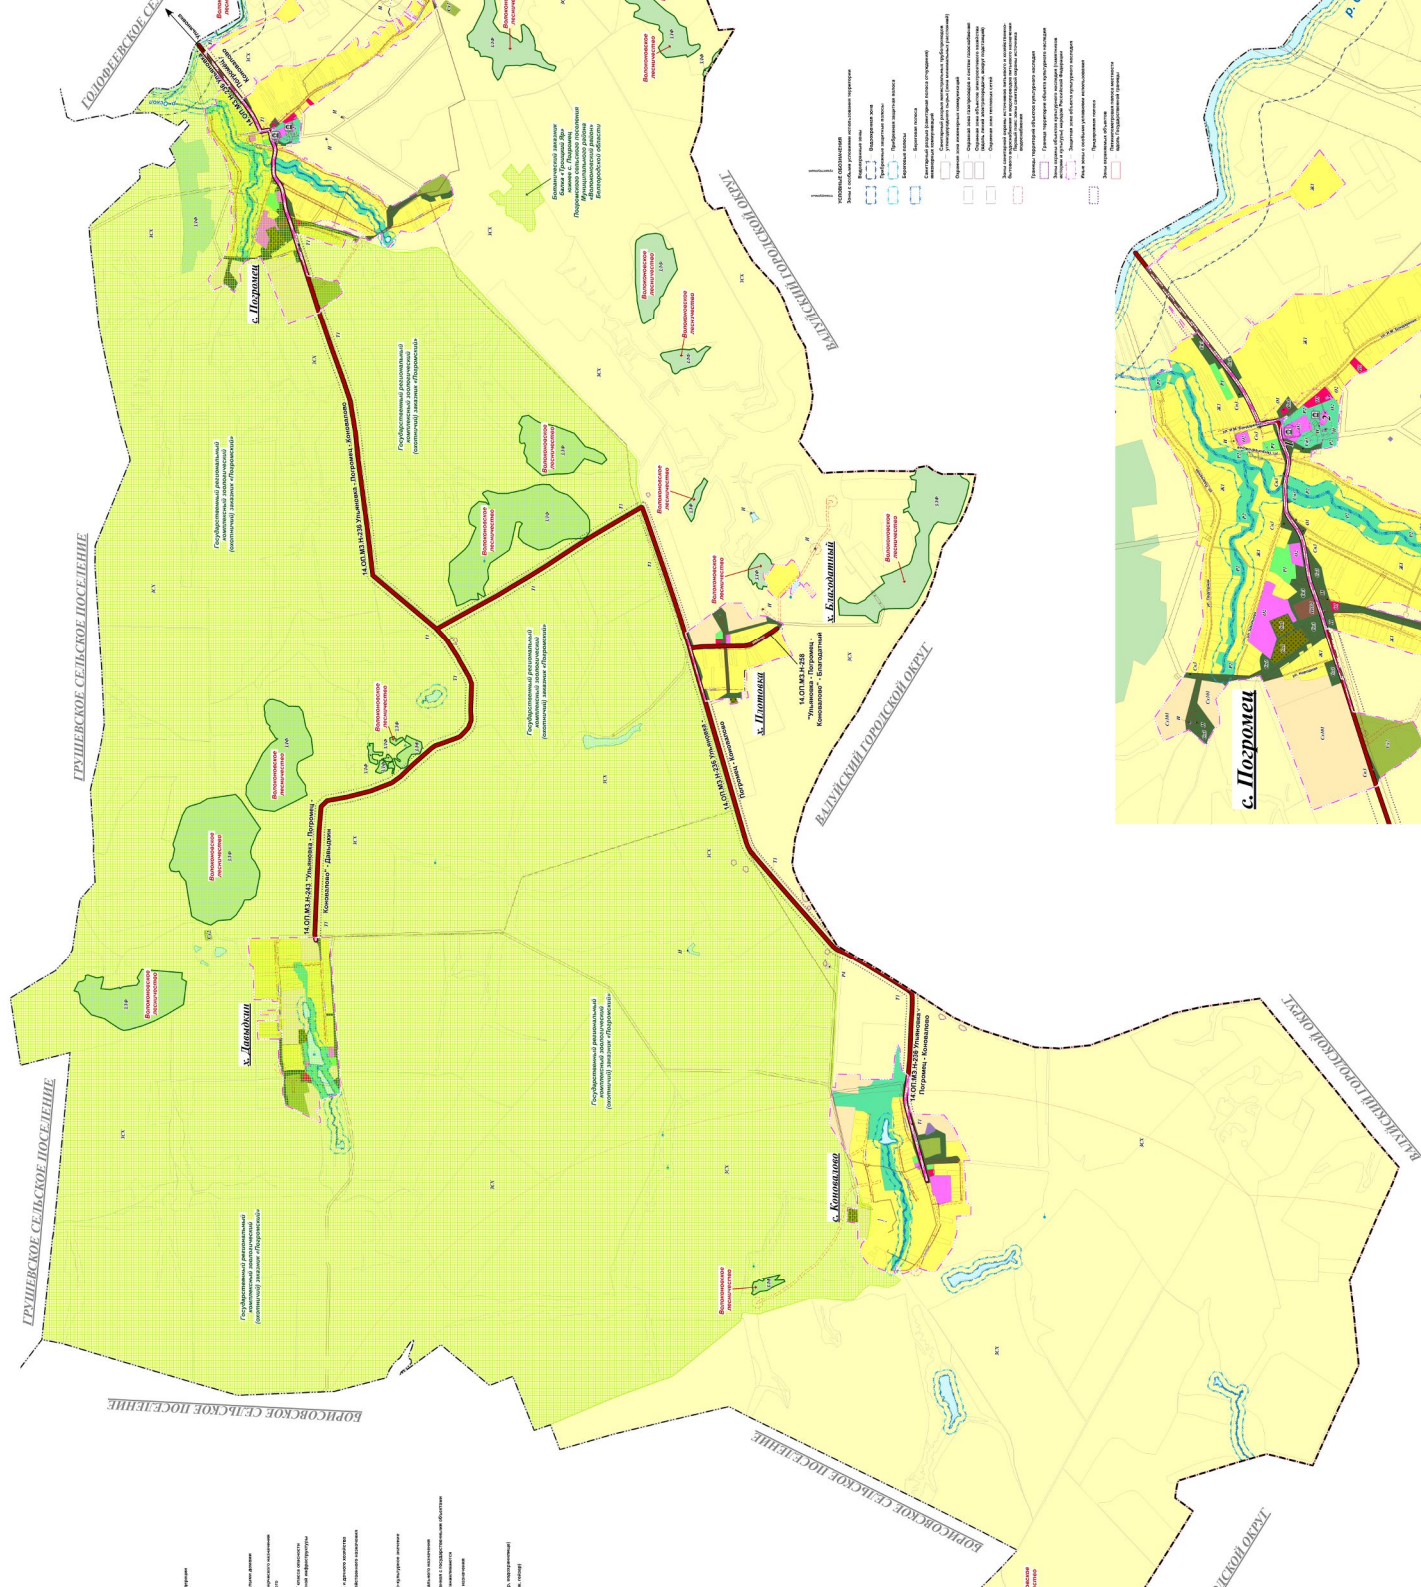


## ПРОИТЕЛЬНОГО ЗОНИРОВАНИЯ

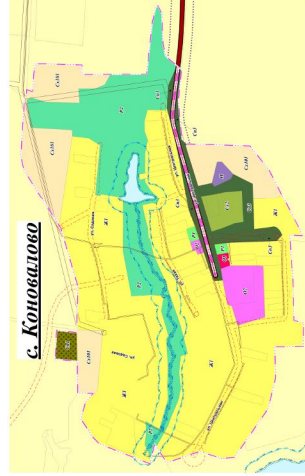

ФРАГМЕНТ КАРТЫ ГРАДОСТРОИТЕЛЬНОГО ЗОНИРОВАНИЯ  
МАСШТАБ 1:5 000



ФРАГМЕНТ КАРТЫ ГРАДОСТРОИТЕЛЬНОГО ЗОНИРОВАНИЯ  
МАСШТАБ 1:5 000

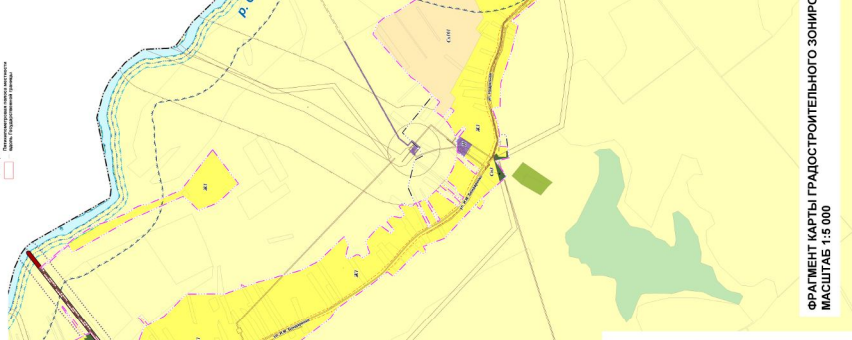

ФРАГМЕНТ КАРТЫ ГРАДОСТРОИТЕЛЬНОГО ЗОНИРОВАНИЯ  
МАСШТАБ 1:5 000